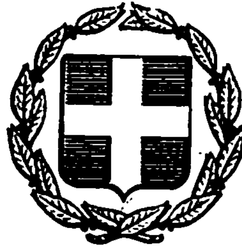


ΕΦΗΜΕΡΙΣ ΤΗΣ ΚΥΒΕΡΝΗΣΕΩΣ
ΤΗΣ ΕΛΛΗΝΙΚΗΣ ΔΗΜΟΚΡΑΤΙΑΣ

ΕΝ ΑΘΗΝΑΙΣ ΤΗ 16 ΟΚΤΩΒΡΙΟΥ 1979 | ΤΕΥΧΟΣ ΤΕΤΑΡΤΟΝ | ΑΡΙΘΜΟΣ ΦΥΛΛΟΥ 573

ΠΕΡΙΕΧΟΜΕΝΑ

ΑΠΑΛΛΟΤΡΙΩΣΕΙΣ

ΑΠΟΦΑΣΕΙΣ

Ἀριθ. Ε. 6811/992 Ν. 13780 (1)

Περὶ βεβαιώσεως τῆς μερικῆς αὐτοδικαίας ἀνακλήσεως τῆς ἀπαλλοτριώσεως, ποὺ κηρύχθηκε δυνάμει τῆς κοινῆς ἀποφάσεως ἀριθμ. Ε. 7596/3991/22.8.1975 τῶν Ὑπουργῶν Ἐθνικῆς Ἀμύνης καὶ Οἰκονομικῶν στὴν περιοχὴ τοῦ Νομοῦ Ξάνθης, γιὰ τὴ δημιουργία Πεδίου Βολῆς».

ΟΙ ΥΠΟΥΡΓΟΙ
ΕΘΝΙΚΗΣ ΑΜΥΝΗΣ ΚΑΙ ΟΙΚΟΝΟΜΙΚΩΝ

Ἔχοντας ὑπόψη:

1. Τὶς διατάξεις τοῦ ἄρθρου 11, παρ. 2, τοῦ Ν.Δ. 797/71 «περὶ ἀναγκαστικῶν ἀπαλλοτριώσεων».

2. Τὴν κοινή μας ἀπόφαση Β. 7596/3991/22.8.1975 «περὶ ἀναγκαστικῆς ἀπαλλοτριώσεως κτημάτων εἰς τὴν περιοχὴν τοῦ Νομοῦ Ξάνθης, πρὸς δημιουργίαν Πεδίου Βολῆς».

3. Τὸ γεγονὸς ὅτι ἡ ἀπαλλοτρίωση αὐτὴ ἀνακλήθηκε αὐτοδικαίως γιὰ ἔκταση 24.588 μ2 λόγῳ τοῦ ὅτι δὲν καθορίσθηκε ἐμπρόθεσμα ἡ ἀποζημίωση γιὰ τὴν ἔκταση αὐτή.

Βεβαιοῦμε ὅτι ἡ ἀπαλλοτρίωση ποὺ κηρύχθηκε δυνάμει τῆς κοινῆς ἀποφάσεώς μας ἀριθμ. Ε. 7596/3991/22.8.1975 στὴν περιοχὴ τοῦ Νομοῦ Ξάνθης γιὰ τὴ δημιουργία Πεδίου Βολῆς, ἀνακλήθηκε αὐτοδικαίως γιὰ τὶς ἰδιοκτησίες μὲ τοὺς ἀριθμοὺς 173,428,75,121,304,367, 194, 44, 137, 277,459, 281,387,453 καὶ 221, συνολικῆς ἐκτάσεως 24.588 μ2, ὅπως ἀπεικονίζονται στὸ ἀπὸ 22.5.1979 κτηματολογικὸ διάγραμμα καὶ στὸν μὲ τὴν ἴδια ἡμερομηνία κτηματολογικὸ πίνακα τῆς Γεωγραφικῆς Ὑπηρεσίας Στρατοῦ, θεωρημένα ἀπὸ τὸν Διοικητὴ αὐτῆς Ταξίαρχο Δημήτριο Δημητριάδη.

Ἡ ἀπόφαση αὐτὴ νὰ δημοσιευθεῖ στὴν Ἐφημερίδα τῆς Κυβερνήσεως.

Ἀθῆναι, 5 Σεπτεμβρίου 1979

ΟΙ ΥΦΥΠΟΥΡΓΟΙ

ΕΘΝΙΚΗΣ ΑΜΥΝΗΣ — ΑΛΕΞ. ΑΒΡΑΜΙΔΗΣ

ΟΙΚΟΝΟΜΙΚΩΝ — ΠΑΝΑΓΙΩΤΗΣ ΜΠΟΚΟΒΟΣ

ΑΠΟΦΑΣΕΙΣ

'Αριθ. Π. 6649/4184 (2)

Περὶ ἀναγκαστικῆς ἀπαλλοτριώσεως ἐκτάσεως πρὸς ἐπέκταση σχολικοῦ χώρου τοῦ 39ου Δημοτικοῦ Σχολείου 'Αθηνῶν.

ΟΙ ΥΠΟΥΡΓΟΙ
ΕΘΝΙΚΗΣ ΠΑΙΔΕΙΑΣ ΚΑΙ ΘΡΗΣΚΕΥΜΑΤΩΝ
ΚΑΙ ΟΙΚΟΝΟΜΙΚΩΝ

"Εχοντας ὑπόψη:

1. Τὶς διατάξεις τοῦ Ν. Δ/τος 797/1971 «περὶ ἀναγκαστικῶν ἀπαλλοτριώσεων» σὲ συνδυασμὸ μὲ τὶς διατάξεις τοῦ Β.Δ/τος 139/1971 «περὶ ἁρμοδιότητος τῶν νομαρχῶν πρὸς κήρυξιν ἀναγκαστικῶν τινῶν ἀπαλλοτριώσεων».

2. Τὶς διατάξεις τοῦ ἄρθρου 17 τοῦ Α.Ν. 627/1968 «περὶ 'Οργανισμοῦ Σχολικῶν κτιρίων» σὲ συνδυασμὸ μὲ τὶς διατάξεις τοῦ Ν. 513/1976.

3. Τὸ ἀπὸ 11.4.79 ἀπόσπασμα πρακτικοῦ ἀπὸ τὴ συνεδρίαση ἀριθ. 1218 τοῦ Διοικητικοῦ Συμβουλίου τοῦ 'Οργανισμοῦ Σχολικῶν Κτιρίων.

4. Τὸ ἀπὸ 18.12.74 πρακτικὸ καταλληλότητος τῆς ἀπαλλοτριουμένης ἐκτάσεως ποὺ καταρτίσθηκε ἀπὸ τὴν κατὰ Νόμο 'Επιτροπή.

5. Τὸ ἀπὸ 5.4.73 Β. Δ/γμα «περὶ τροποποιήσεως τοῦ ρυμοτομικοῦ σχεδίου 'Αθηνῶν (ΦΕΚ 136/15.5.73 τ. Δ'), ἀποφασίζουμε:

Κηρύσσουμε τὴν ἀναγκαστικὴ ἀπαλλοτρίωση λόγῳ δημοσίας ὠφελείας καὶ εἰδικότερα γιὰ ἐπέκταση (ἀρτίωση) σχολικοῦ χώρου τοῦ 39ου Δημοτ. Σχολείου 'Αθηνῶν ἐκτάσεως συνολικοῦ ἐμβαδοῦ 1910 μ², ποὺ βρίσκεται στὴν περιοχὴ Κάτω Πατησίων καὶ μεταξὺ τῶν ὁδῶν 'Αχαρνῶν — Σλῆμαν — Τσόντα καὶ Κήπων, ὅπως αὐτὴ ἐμφαίνεται ὑπὸ στοιχεῖα (Η.Δ.Κ.Θ.Η) καὶ (Β.Γ.Μ.Λ.Β.) στὸ ὑπὸ κλίμακα 1:200, ἀπὸ Δεκεμβρίου 1971 τοπογραφικὸ διάγραμμα καὶ τὸν ἐπ' αὐτοῦ κτηματολογικὸ πίνακα τοῦ τοπογράφου Μηχ/κοῦ τοῦ Ο.Σ.Κ. Γεωργίου Μορφοπούλου, ποὺ θεωρήθηκε ἀπὸ τὸν προϊστάμενο τῆς 'Υπηρεσίας Μελετῶν 'Αθανάσιο Παππᾶ.

Στὴν ἔκταση ποὺ ἀπαλλοτριώνεται προβάλλουν δικαιώματα κυριότητος οἱ α) Νικόλαος 'Επαμ. Κονδύλης καὶ β) Χρυσούλα θυγ. 'Επαμ. Κονδύλη.

'Η ἀπαλλοτρίωση κηρύσσεται ὑπὲρ τοῦ Σχολικοῦ Ταμείου τοῦ 39ου Δημοτικοῦ Σχολείου 'Αθηνῶν καὶ μὲ δαπάνη τοῦ 'Οργανισμοῦ Σχολικῶν Κτιρίων.

'Η ἀπόφαση αὐτὴ νὰ δημοσιευθεῖ στὴν 'Εφημερίδα τῆς Κυβερνήσεως.

'Αθῆναι, 8 'Οκτωβρίου 1979

ΟΙ ΥΠΟΥΡΓΟΙ

ΕΘΝ. ΠΑΙΔΕΙΑΣ ΚΑΙ ΘΡΗΣΚΕΥΜΑΤΩΝ	ΥΦΥΠΟΥΡΓΟΣ ΟΙΚΟΝΟΜΙΚΩΝ
ΙΩΑΝ. ΒΑΡΒΙΤΣΙΩΤΗΣ	**ΠΑΝΑΓΙΩΤΗΣ ΜΠΟΚΟΒΟΣ**

'Αριθ. Π. 4950/1015 (3)

Περὶ ἀναγκαστικῆς ἀπαλλοτριώσεως ἀκινήτου, στὴν ὁδὸ Βύρωνος ἀριθμὸς 8, στὴ Θεσσαλονίκη, γιὰ ἀρχαιολογικοὺς σκοπούς.

ΟΙ ΥΠΟΥΡΓΟΙ
ΟΙΚΟΝΟΜΙΚΩΝ ΚΑΙ
ΠΟΛΙΤΙΣΜΟΥ ΚΑΙ ΕΠΙΣΤΗΜΩΝ

"Εχοντας ὑπόψη:

1. Τὶς διατάξεις τοῦ Ν. Δ/τος 797/1971 «περὶ ἀναγκαστικῶν ἀπαλλοτριώσεων», σὲ συνδυασμὸ μὲ τὶς διατάξεις τοῦ Β. Δ/τος ἀριθμ. 139/1971 «περὶ τῆς ἁρμοδιότητος τῶν Νομαρχῶν πρὸς κήρυξιν ἀναγκαστικῶν τινῶν ἀπαλλοτριώσεων».

2. Τὶς διατάξεις τοῦ ἄρθρου 1 τοῦ Νόμου Β.Ρ.Ξ. Ζ/1893 «περὶ ἀναγκαστικῆς ἀπαλλοτριώσεως ἀκινήτων πρὸς συντήρησιν ἢ ἀνεύρεσιν ἀρχαιοτήτων».

3. Τὸ ἀπὸ 4.4.1979 ἀπόσπασμα πρακτικοῦ ἀπὸ τὴ συνεδρίαση τοῦ 'Αρχαιολογικοῦ Συμβουλίου τοῦ Κράτους ἀριθμ. 7/27.3.1979, ἀποφασίζουμε:

Κηρύσσουμε τὴν ἀναγκαστικὴ ἀπαλλοτρίωση, λόγῳ δημοσίας ὠφελείας, καὶ εἰδικότερα γιὰ ἀρχαιολογικοὺς σκοπούς, ἀκινήτου, συνολικοῦ ἐμβαδοῦ 143,30 τ. μέτρων, ποὺ βρίσκεται στὴν ὁδὸ Βύρωνος ἀριθμ. 8, στὴ Θεσ/νίκη, ὅπως τοῦτο ἀπεικονίζεται μὲ τὰ στοιχεῖα Α,Β,Γ,Δ,Ε,Α, στὸ κτηματολογικὸ διάγραμμα 122/1/13 τοῦ 'Υπουργείου Πολιτισμοῦ καὶ 'Επιστημῶν, Γεν. Δ/νσεως 'Αρχαιοτήτ. καὶ 'Αναστηλώσεως, ποὺ εἶναι θεωρημένο στὶς 3.5.1979 ἀπὸ τὸ Διευθυντὴ 'Αποτυπώσεων καὶ Συντηρήσεως Κτιρίων τοῦ Ταμείου 'Αρχαιολογικῶν Πόρων καὶ 'Απαλλοτριώσεων Μ. Γιαννουλάκη καὶ στὸν ἐπ' αὐτοῦ κτηματολογικὸ πίνακα.

Στὴν ἔκταση ποὺ ἀπαλλοτριώνεται προβάλλει δικαιώματα κυριότητας τὸ Σωματεῖο 'Αρτοποιῶν Θεσ/νίκης.

'Η ἀπαλλοτρίωση κηρύσσεται ὑπὲρ τοῦ Δημοσίου καὶ μὲ δαπάνη τοῦ Ταμείου 'Αρχαιολογικῶν Πόρων καὶ 'Απαλλοτριώσεων.

'Η ἀπόφαση αὐτὴ νὰ δημοσιευθεῖ στὴν 'Εφημερίδα τῆς Κυβερνήσεως.

'Αθῆναι, 5 Σεπτεμβρίου 1979

ΟΙ ΥΠΟΥΡΓΟΙ

ΥΦΥΠΟΥΡΓΟΣ ΟΙΚΟΝΟΜΙΚΩΝ	ΠΟΛΙΤΙΣΜΟΥ ΚΑΙ ΕΠΙΣΤΗΜΩΝ
ΠΑΝΑΓΙΩΤΗΣ ΜΠΟΚΟΒΟΣ	**ΔΗΜΗΤΡΙΟΣ ΝΙΑΝΙΑΣ**

'Αριθ. ΕΣ 19465 (4)

Περὶ ἀναγκαστικῆς ἀπαλλοτριώσεως ἀκινήτων ὑπὲρ τῆς Κοινότητας Ρεγκινίου γιὰ τὴ διαπλάτυνση τῆς ὁδοῦ 'Αθ. Διάκου, στὸ Ν. Φθιώτιδος.

Ο ΝΟΜΑΡΧΗΣ ΦΘΙΩΤΙΔΟΣ

Μὲ τὴν ΕΣ 19465/3.9.1979 ἀπόφαση τοῦ Νομάρχη Φθιώτιδος, ποὺ ἐκδόθηκε σύμφωνα μὲ τὶς διατάξεις τῶν ἄρθρων 206 καὶ 207 τοῦ Π.Δ. 933/1975, σὲ συνδυασμὸ μὲ αὐτὲς τοῦ Ν.Δ. 797/1971 καὶ μὲ σύμφωνη γνώμη τῆς 'Επιτροπῆς τοῦ ἄρθρου 207 τοῦ ἀνωτέρω Π. Δ/τος, ἐγκρίθηκε ἡ 30/1979 ἀπόφαση τοῦ Κοινοτικοῦ Συμβουλίου Ρεγκινίου, μὲ τὴν ὁποία ἀποφασίζεται ἡ ἀναγκαστικὴ ἀπαλλοτρίωση οἰκοπέδου, ἐκτάσεως 17,80 μ2 καὶ κτίσματος (ἀχυρῶνα) 53,40 μ3 ἰδιοκτησίας 'Αναστασίου καὶ Χρυσάφως Παπαλελούδη, κατοίκων Κοινότητας Ρεγκινίου, ὅπως εἰδικότερα ἀπεικονίζονται στὸ ἀπὸ 19.3.1979 Τοπογραφικὸ διάγραμμα τῆς ΤΥΔΚ καὶ μὲ συνολικὴ τιμὴ ἀποζημιώσεως 19.580 δραχμ., ὅπως ἀναλυτικότερα ἀναγράφεται στὸ πρακτικὸ ἐκτιμήσεως τῆς οἰκείας 'Επιτροπῆς, γιὰ τὴ διαπλάτυνση τῆς ὁδοῦ 'Αθαν. Διάκου.

'Η ἀπόφαση αὐτὴ νὰ δημοσιευθεῖ στὴν 'Εφημερίδα τῆς Κυβερνήσεως.

Λαμία, 3 Σεπτεμβρίου 1979

'Ο Νομάρχης κ.ά.α.
'Ο Διευθυντὴς
ΚΩΝ. ΠΑΠΑΔΗΜΗΤΡΙΟΥ

ΑΝΑΚΟΙΝΩΣΕΙΣ

'Αριθ. Β. 4037/ΦΑΝ (5)

Περὶ ἀνακοινώσεως παρακαταθέσεως ἀποζημιώσεως γιὰ ἀπαλλοτρίωση ἀκινήτων γιὰ διάνοιξη τῆς ὁδοῦ Σ.Σ. Ναούσης - Νάουσα.

Ο ΥΠΟΥΡΓΟΣ ΔΗΜΟΣΙΩΝ ΕΡΓΩΝ

Σύμφωνα μὲ τὰ ἄρθρα 7 καὶ 8 τοῦ Ν.Δ. 797/1971 «περὶ ἀναγκαστικῶν ἀπαλλοτριώσεων», γνωστοποιοῦμε:

α) Σὲ ὅσους ἔχουν ἢ διεκδικοῦν δικαιώματα κυριότητας σὲ ἀκίνητα ποὺ ἀπαλλοτριώθηκαν ἀναγκαστικὰ μὲ τὴ Τ.Υ.

2276/1.3.79 ἀπόφαση τοῦ Νομάρχου Ἠμαθίας γιὰ τὴ διάνοιξη τῆς ὁδοῦ Σ.Σ. Ναούσης - Νάουσα.

β) Τοὺς ἐνυπόθηκους δανειστὲς καὶ τοὺς τρίτους διεκδικητὲς τῶν ἀκινήτων αὐτῶν, ὅτι ἡ ἀποζημίωση τῆς ἐδαφικῆς ἐπιφάνειας καὶ τῶν ἐπικειμένων της, ὅπως περιγράφονται στὸ σχετικὸ κτηματολογικὸ πίνακα, ἡ ὁποία καθορίστηκε μὲ τὴν 102/18.2.78 ἀπόφαση τοῦ Μον. Πρωτοδικείου Βεροίας ἔχει παρακατατεθεῖ στὸ Γραφεῖο Παρ/κῶν Ναούσης

Σχετικὰ ἔχει ἐκδοθεῖ τὸ ἀριθ. 2584/30.7.79 γραμμάτιο συστάσεως παρακαταθήκης δρχ. τεσσάρων ἑκατομμυρίων ἑκατὸ πέντε χιλιάδων ἐννεακοσίων ἑβδομήντα (4.105.970).

Ἡ ἀποζημίωση θὰ ἀποδοθεῖ στὰ πρόσωπα ποὺ θὰ ἀναγνωρισθοῦν δικαιοῦχοι κατὰ τὴ νόμιμη διαδικασία.

Ἡ ἀνακοίνωση αὐτὴ νὰ δημοσιευθεῖ στὴν Ἐφημερίδα τῆς Κυβερνήσεως.

Ἀθῆναι, 7 Σεπτεμβρίου 1979
Μὲ ἐντολὴ Ὑπουργοῦ
Ὁ Διευθυντὴς
Ν. ΚΑΤΣΙΦΗΣ

Ἀριθ. 2058 (6)

Περὶ εἰδοποιήσεως γενομένης παρακαταθέσεως ἀποζημιώσεως ἀκινήτων διὰ τὴν κατασκευὴν παραλλαγῆς στὴν ἐπαρχιακὴ ὁδὸ Ἁγιᾶς - Ἁγιοκάμπου.

Ο ΠΡΟΕΔΡΟΣ
ΤΟΥ ΝΟΜΑΡΧΙΑΚΟΥ ΤΑΜΕΙΟΥ ΛΑΡΙΣΗΣ

Ἀνακοινοῖ ὅτι κατέθηκεν ποσὸν ἀποζημιώσεως λόγῳ ἀναγκαστικῆς ἀπαλλοτριώσεως ἀκινήτων διὰ τὴν κατασκευὴν παραλλαγῆς στὴν ἐπαρχιακὴ ὁδὸ Ἁγιᾶς - Ἁγιοκάμπου διὰ τοῦ κάτωθι γραμματίου συστάσεως παρακαταθήκης.

«ΝΟΜΑΡΧΙΑΚΟ ΤΑΜΕΙΟ ΛΑΡΙΣΗΣ
ΓΡΑΦΕΙΟ ΠΑΡΑΚΑΤΑΘΗΚΩΝ ΑΓΙΑΣ

Γραμμάτιο συστάσεως παρακαταθήκης ποσοῦ δραχμῶν : 33.300 (τριάκοντα τριῶν χιλιάδων τριακοσίων).

Τὸ Νομαρχιακὸν Ταμεῖον Λαρίσης κατέθεσε στὸ Ταμεῖο Παρακαταθηκῶν καὶ Δανείων Δραχμὲς τριάκοντα τρεῖς χιλιάδες τριακόσιες, διὰ τὴν κατωτέρω αἰτία :

Παρακατάθεσις ὑπὲρ τοῦ εἰκαζομένου δικαιούχου, ἀναγνωρισθησομένου βάσει δικαστικῆς ἀποφάσεως, ὡς ἀποζημίωσιν ἀπαλλοτριωθείσης ἐκτάσεως δυνάμει τῆς ὑπ' ἀριθμ. Π. 2005/8.3.78 ἀποφάσεως τοῦ Νομάρχου Λαρίσης, διὰ κατασκευὴν παραλλαγῆς, τῆς ἐπαρχιακῆς ὁδοῦ ΑΓΙΑΣ - ΑΓΙΟΚΑΜΠΟΥ, ἀποδοτέα νομίμως.

Ἁγιά, 29 Αὐγούστου 1979
Ὁ Προϊστάμενος τοῦ Γραφείου Παρ/κῶν
Τ.Σ. (ὑπογραφὴ)
Ὁ Διαχειριστὴς τοῦ Γραφείου Παρ/κῶν
ΒΑΣΙΛΕΙΟΣ Γ. ΝΤΑΠΙΑΣ»

Λάρισα, 5 Σεπτεμβρίου 1979
Ὁ Πρόεδρος τοῦ Ν. Ταμείου Λαρίσης
ΚΩΝ/ΝΟΣ ΓΚΛΕΤΣΟΣ

Ἀριθ. 615 (7)

Περὶ εἰδοποιήσεως τῆς γενομένης παρακαταθέσεως ἀποζημιώσεως ἀπὸ ἀναγκαστικὴ ἀπαλλοτρίωσιν ἀκινήτων ὑπὲρ τῆς Κοινότητος Διακοπίου Νομοῦ Φωκίδος.

Ο ΠΡΟΕΔΡΟΣ ΤΗΣ ΚΟΙΝΟΤΗΤΟΣ ΔΙΑΚΟΠΙΟΥ

Εἰδοποιοῦμεν τούς : 1) Παναγιώτην Ἰωάν. Κοντογεώργιον καὶ 2) Ἀθηνᾶν χήραν Δημ. Ράπτη, κατοίκους τῆς Κοινότητος Διακοπίου, καθὼς καὶ ὁποιονδήποτε ἔχοντα ἐμπράγματον ἢ ἐνοχικὸν δικαίωμα ἐπὶ τῶν κατωτέρω ἀκινήτων, ὅτι ἡ μὲ τὴν ἀριθ. 185 ἀπὸ 17.5.1979 ἀπόφασιν τοῦ Μονομελοῦς Πρωτοδικείου Παρνασσίδος καθορισθεῖσα προσωρινὴ τιμὴ μονάδος ἀπὸ δραχμὰς 1) εἴκοσι πέντε χιλιάδας (25.000), 2) Δώδεκα χιλιάδας (12.000), τῶν ἀναγκαστικῶς ἀπαλλοτριωθέντων διὰ δημοσίαν ὠφέλειαν ὑπὲρ τῆς Κοινότητος Διακοπίου καὶ τῶν εἰς αὐτὴν περιγραφομένων ἀκινήτων, κατετέθη συμφώνως πρὸς τὸ ἄρθρον 8 τοῦ Ν.Δ. 797/1971 «περὶ ἀναγκαστικῶν ἀπαλλοτριώσεων» εἰς τὸ Ταμεῖον Παρακαταθηκῶν καὶ Δανείων Λιδορικίου, ἐκδοθέντος τοῦ ὑπ' ἀριθ. 5373 ἀπὸ 1.10.1979 γραμματίου αὐτοῦ καὶ καλοῦμεν αὐτοὺς νὰ φέρουν τοὺς τίτλους των εἰς τὸ ἀνωτέρω Ταμεῖον πρὸς κατάταξιν καὶ λῆψιν τοῦ ἀναλογοῦντος εἰς ἕκαστον ποσοῦ.

Διακόπι, 9 Ὀκτωβρίου 1979
Ὁ Πρόεδρος
ΙΩΑΝΝΗΣ ΚΟΝΤΟΓΕΩΡΓΟΣ

ΠΟΛΕΟΔΟΜΙΑ

ΔΙΑΤΑΓΜΑΤΑ

(8)

Περὶ ἐγκρίσεως τοῦ ρυμοτομικοῦ σχεδίου Φλωρίνης δι' ἀνέγερσιν ἐργατικῶν κατοικιῶν.

**Ο ΠΡΟΕΔΡΟΣ
ΤΗΣ ΕΛΛΗΝΙΚΗΣ ΔΗΜΟΚΡΑΤΙΑΣ**

Ἔχοντες ὑπ' ὄψει, τὰς διατάξεις τοῦ ἀπὸ 17 Ἰουλίου 1923 Ν.Δ/τος «περὶ σχεδίων πόλεων κλπ.», ὡς μεταγενεστέρως ἐτροποποιήθησαν καὶ συνεπληρώθησαν καὶ εἰδικώτερον τῶν ἄρθρων 1,3,9 καὶ 29 αὐτοῦ, τοῦ ἀπὸ 8.9.1923 Δ/τος «περὶ καθορισμοῦ τῆς κατ' τὸ ἄρθρον 3 τοῦ ἀπὸ 17.7.1923 Ν. Δ/τος «περὶ σχεδίων πόλεων κλπ.» προθεσμίας (ΦΕΚ 257/Α) καὶ τὸ ὅτι ἡ κατὰ τὸ Διάταγμα αὐτὸ προθεσμία παρῆλθεν ἄπρακτος, τοῦ Ν.Δ.8/1973 «περὶ Γ.Ο.Κ.» ὡς ἐτροποποιήθη διὰ τοῦ Ν.Δ.205/1974 (ΦΕΚ 363/Α) καὶ εἰδικώτερον τοῦ ἄρθρου 35 (παρ. 5β) αὐτοῦ, καὶ ἰδόντες τὴν ὑπ' ἀριθ. ΕΔ2α/04/20/Φ.Θ.2.1.1./31.1.1979 κοινὴν ἀπόφασιν τοῦ Πρωθυπουργοῦ καὶ τοῦ Ὑπουργοῦ Δημοσίων Ἔργων «περὶ ἀντικαταστάσεως τῆς ὑπ' ἀριθ. ΕΔ2/α/04/59/Φ.Θ.2.1.1./1978 ἀποφάσεως «περὶ μεταβιβάσεως ἁρμοδιοτήτων τοῦ Ὑπουργοῦ Δημοσίων Ἔργων εἰς τὸν Ὑφυπουργὸν τοῦ αὐτοῦ Ὑπουργείου» (ΦΕΚ 106/Β), τὰς ὑπ' ἀριθ. 483/1978 καὶ 724/1978 γνωμοδοτήσεις τοῦ Συμβουλίου Δημοσίων Ἔργων (Τμῆμα Μελετῶν καὶ Τμῆμα Οἰκισμοῦ ἀντιστοίχως) ὡς καὶ τὴν ὑπ' ἀριθ. 151/1979 γνωμοδότησιν τοῦ Συμβουλίου τῆς Ἐπικρατείας, προτάσει τοῦ ἐπὶ τῶν Δημοσίων Ἔργων Ὑφυπουργοῦ, ἀπεφασίσαμεν :

Ἄρθρον 1.

Ἐγκρίνεται τὸ ρυμοτομικὸν σχέδιον Φλωρίνης διὰ τῆς δημιουργίας : α) τῶν ὑπ' ἀριθ. 1,2 καὶ 3 οἰκοδομικῶν τετραγώνων, πρὸς ἀνέγερσιν ἐντὸς αὐτῶν ἐργατικῶν κατοικιῶν καὶ β) κοινοχρήστων χώρων, ὡς ἐμφαίνεται εἰς τὸ ὑπὸ τοῦ Γενικοῦ Διευθυντοῦ Οἰκισμοῦ τεθεωρημένον διὰ τῆς ὑπ' ἀριθ. Γ.8739/1979 πράξεως αὐτοῦ σχετικὸν πρωτότυπον διάγραμμα ὑπὸ κλίμακα 1 : 500, τοῦ ὁποίου συνοπτικὸν ἀντίτυπον δημοσιεύεται μετὰ τοῦ παρόντος.

Ἄρθρον 2.

Οἱ ὅροι καὶ περιορισμοὶ δομήσεως τῶν ἐργατικῶν κατοικιῶν τῶν ἀνεγειρομένων ἐντὸς τῶν ὡς ἄνω οἰκοδομικῶν τετραγώνων, ὁρίζονται ὡς ἀκολούθως :


1. Μέγιστος συντελεστὴς δομήσεως πεντήκοντα ἑκατοστὰ (0,50).
2. Μέγιστος ἐπιτρεπόμενος ἀριθμὸς ὀρόφων τῶν κατοικιῶν δύο (2) μὲ μέγιστον ὕψος αὐτῶν ὀκτὼ (8) μέτρα.

Εἰς τὸν αὐτὸν ἐπὶ τῶν Δημοσίων Ἔργων Ὑφυπουργόν, ἀνατίθεμεν τὴν δημοσίευσιν καὶ ἐκτέλεσιν τοῦ παρόντος Διατάγματος.

Ἐν Ἀθήναις τῇ 13 Αὐγούστου 1979

Ο ΠΡΟΕΔΡΟΣ ΤΗΣ ΔΗΜΟΚΡΑΤΙΑΣ
ΚΩΝΣΤΑΝΤΙΝΟΣ Δ. ΤΣΑΤΣΟΣ

Ο ΥΦΥΠΟΥΡΓΟΣ ΔΗΜΟΣΙΩΝ ΕΡΓΩΝ
ΣΤΕΦΑΝΟΣ ΜΑΝΟΣ

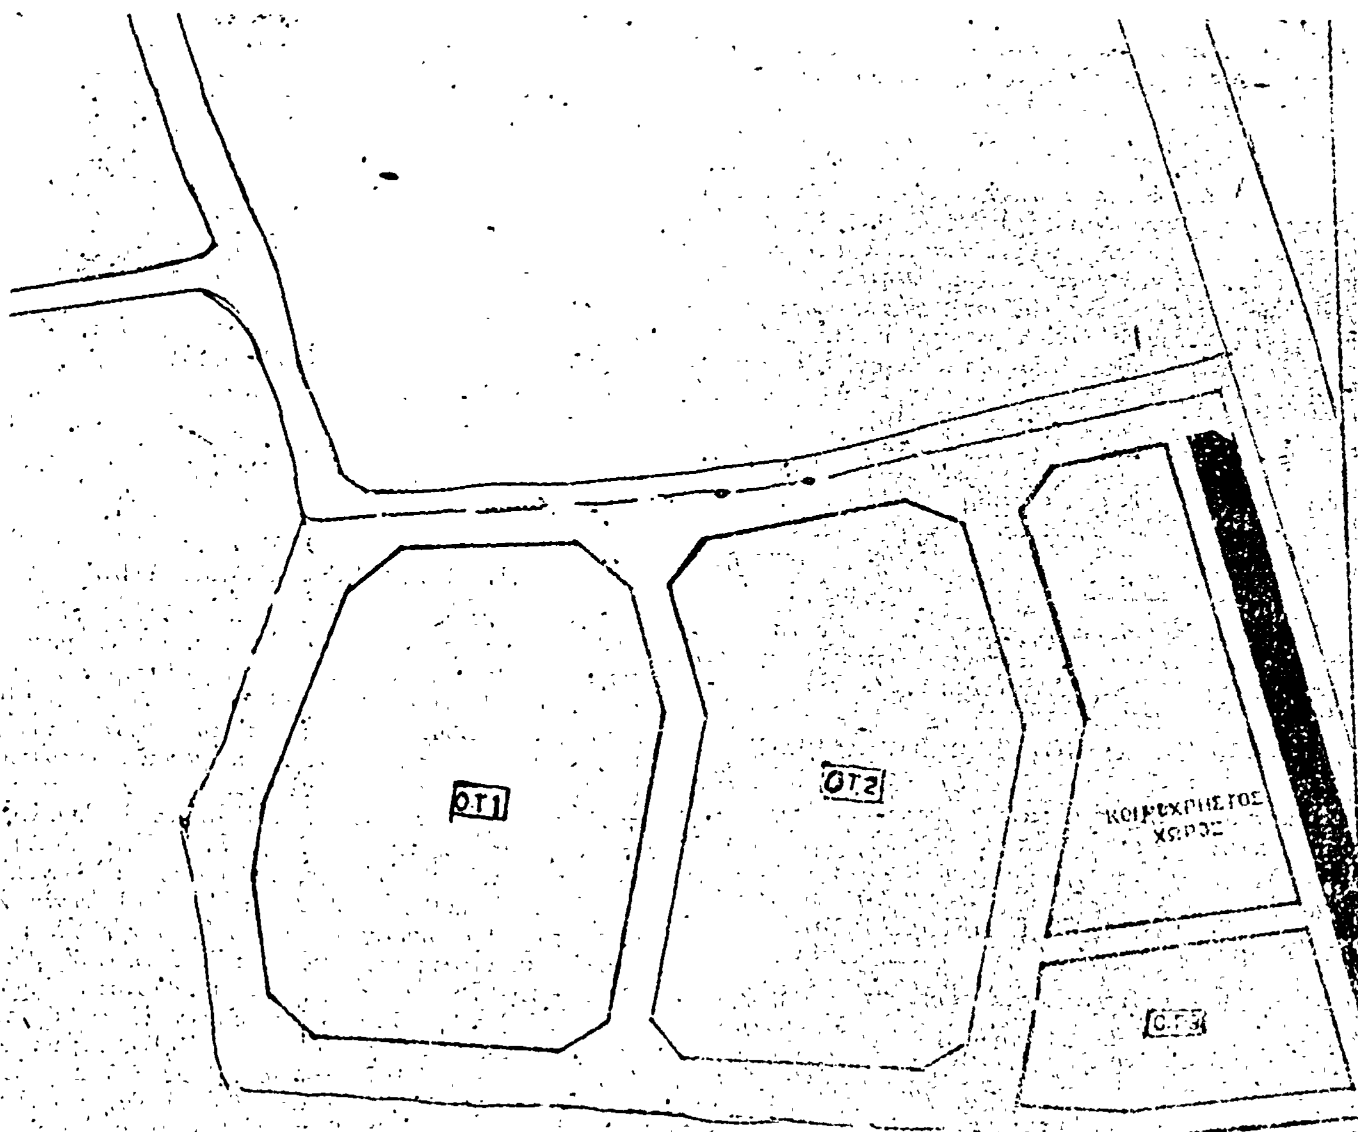


Γ. 8939/79 ... εμφαίνεται του
ρυμοτομικού σχεδίου Φλώρινας δι' [illegible]
ρειν εργατικών κατοικιών.

6 Αυγούστου 1979

Θ. ΡΟΥΣΣΟΥ

Συντ.δομ.	Μεγ. ύψος	αρ. ορόφ.
0.50	8 μέτρα	2

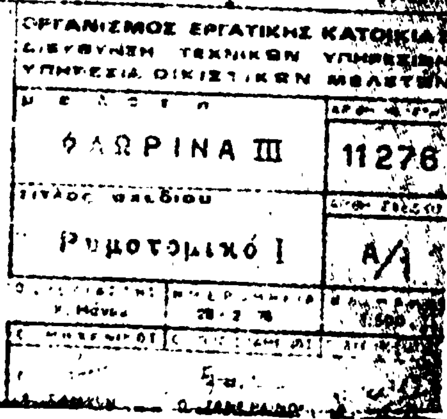
ΟΡΓΑΝΙΣΜΟΣ ΕΡΓΑΤΙΚΗΣ ΚΑΤΟΙΚΙΑΣ
ΔΙΕΥΘΥΝΣΗ ΤΕΧΝΙΚΩΝ ΥΠΗΡΕΣΙΩΝ
ΥΠΗΡΕΣΙΑ ΟΙΚΙΣΤΙΚΩΝ ΜΕΛΕΤΩΝ
ΦΛΩΡΙΝΑ III
11276
Ρυμοτομικό I
Α/1
28-2-78

ΑΠΟΦΑΣΕΙΣ

Ἀριθ. ΤΥ 7909 (9)

Περὶ ροποποιήσεως ρυμοτομικοῦ σχεδίου οἰκισμοῦ Νικηφόρου, στὸ Ν. Δράμας.

Ο ΝΟΜΑΡΧΗΣ ΔΡΑΜΑΣ

Ἔχοντας ὑπόψη:

1. Τὶς διατάξεις τοῦ ἀπὸ 17.7.1923 Ν. Δ/τος «περὶ σχεδίων πόλεων—κωμῶν», ὅπως μεταγενέστερα τροποποιήθηκαν καὶ συμπληρώθηκαν καὶ εἰδικότερα τὰ ἄρθρα 3. 9 καὶ 70 αὐτοῦ.

2. Τὶς διατάξεις τοῦ Α.Ν. 314/1968 «περὶ παροχῆς εἰς τὸν Ὑπουργὸ Βορείου Ἑλλάδος καὶ τοὺς Νομάρχας ἁρμοδιοτήτων ἐπὶ θεμάτων ἐγκρίσεως, ἐπεκτάσεως ἢ τροποποιήσεως σχεδίων πόλεων καὶ κωμῶν».

3. Τὴν 11/79 ἀπόφαση τοῦ Κοινοτικοῦ Συμβουλίου Νικηφόρου Δράμας.

4. Τὴ γνωμοδότηση τοῦ Ν.Σ.Δ.Ε. τμῆμα Ν. Δράμας, ὅπως ἐκφράζεται στὸ πρακτικὸ μὲ ἀριθ. 30/28.8.79, μὲ τὴν ὁποία γνωμοδοτεῖ ὑπὲρ τῆς ἐγκρίσεως, ἐπεκτάσεως τοῦ ρυμοτομικοῦ σχεδίου Νικηφόρου, ἀποφασίζουμε:

Ἐγκρίνουμε τὴν τροποποίηση (ἐπέκταση) τοῦ ρυμοτομικοῦ σχεδίου Νικηφόρου στὸ Ο.Τ.48 γιὰ τοὺς λόγους, ποὺ ἀναφέρονται στὸ σκεπτικό.

Ἡ ἀπόφαση αὐτὴ νὰ δημοσιευθεῖ στὴν Ἐφημερίδα τῆς Κυβερνήσεως μὲ ἕνα τοπογραφικὸ διάγραμμα.

Δράμα, 14 Σεπτεμβρίου 1979

Ὁ Νομάρχης κ.ἀ.α.
ΝΕΣΤΩΡ ΜΙΑΡΙΤΗΣ


Υπομνημα

όρια οικισμού

οικοδομική γραμμή

ΕΘΕΩΡΗΘΗ

ΚΥΡΙΑΚΙΔΗΣ
ΠΟΛΙΤΙΚΟΣ
ΔΡΑΜΑ

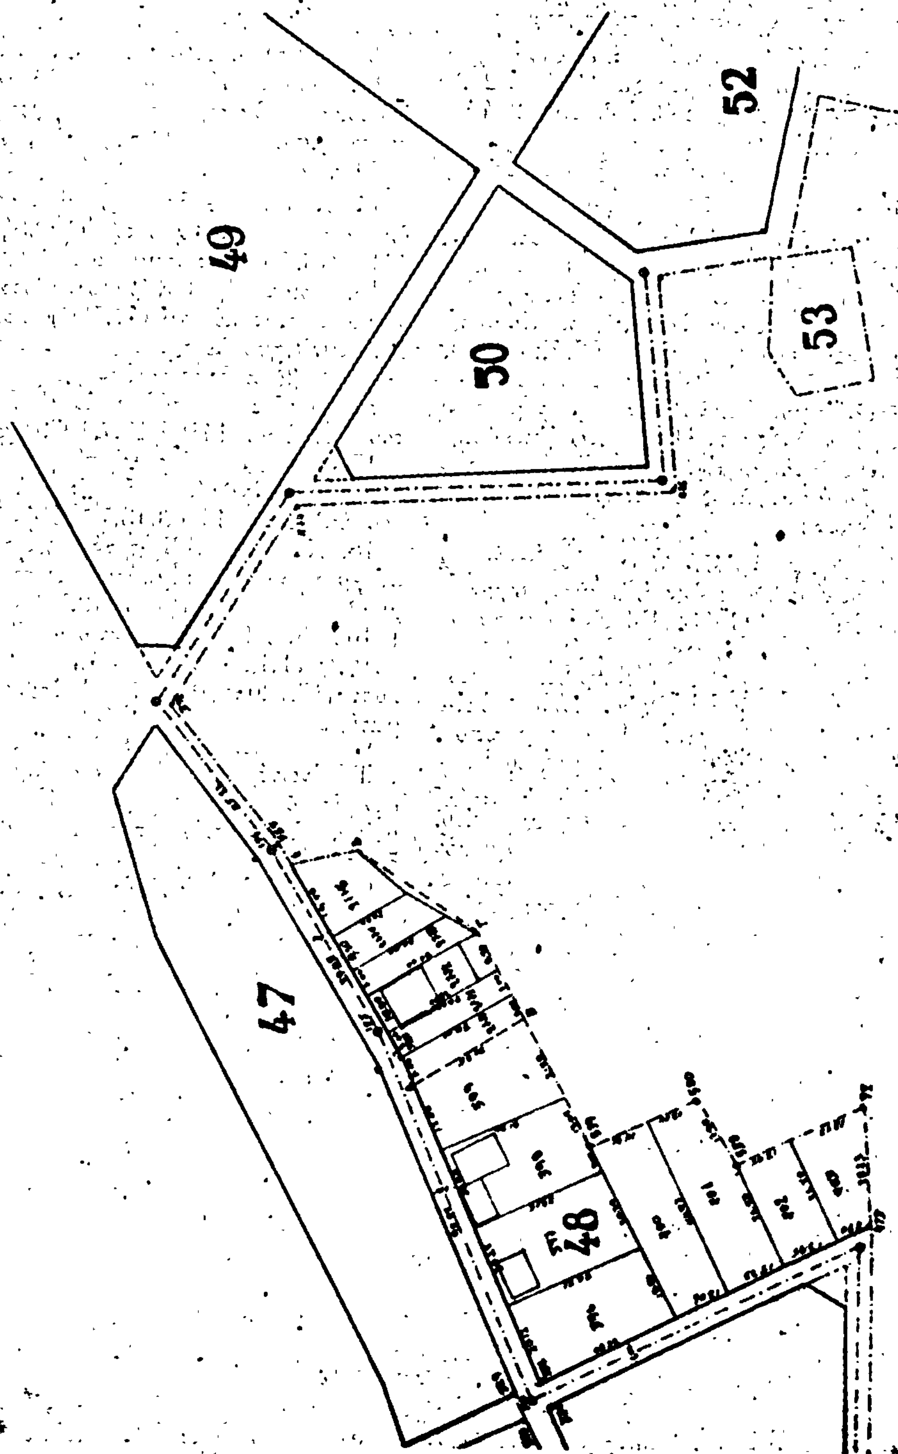

ΑΝΑΚΟΙΝΩΣΕΙΣ

'Αριθ. 12527 (10)

Περὶ ἀνακοινώσεως παρακαταθέσεως ἀποζημιώσεως ἀπαλλοτριωθέντων ἐδαφικῶν καὶ κτιριακῶν τμημάτων λόγῳ ρυμοτομίας τοῦ σχεδίου πόλεως Κομοτηνῆς.

Ο ΔΗΜΑΡΧΟΣ ΚΟΜΟΤΗΝΑΙΩΝ

Ἔχοντες ὑπ' ὄψει :

1. Τὰς διατάξεις τοῦ ἀπὸ 17.7.1923 Ν.Δ. «περὶ σχεδίων πόλεων κλπ.», ὡς τοῦτο συνεπληρώθη καὶ ἐτροποποιήθη.

2. Τὸ ἀπὸ 29/30.4.1953 Β.Δ. «περὶ κωδικοποιήσεως τῶν περὶ ἀναγκαστικῶν ἀπαλλοτριώσεων διατάξεων».

3. Τὰς διατάξεις τοῦ ἀπὸ 22.9.53 Δ/τος «περὶ ἐγκρίσεως σχεδίου ρυμοτομίας τῆς πόλεως Κομοτηνῆς», ὡς ἐτροποποιήθη μεταγενεστέρως.

4. Τὴν ὑπ' ἀριθ. 22/76 (ὀρθὴ ἐπανάληψη ἀνασυνταχθείσης) πρᾶξιν τακτοποιήσεως-προσκυρώσεως καὶ ἀναλογισμοῦ ἀποζημιώσεως, ὡς αὕτη συνετάγη παρὰ τῆς Δ/νσεως Τεχν. Ὑπηρεσιῶν Ν. Ροδόπης καὶ ἐκυρώθη διὰ τῆς ὑπ' ἀριθ. 41694/28.7.77 ἀποφάσεως τοῦ Νομάρχου Ροδόπης, διὰ τὴν διάνοιξιν τῶν ὁδῶν μεταξὺ τῶν 263-262, 259-263, 253-264, 254β-263, 254β-253, 255-259, 254Α-259.

5. Τὴν ὑπ' ἀριθ. 126/1978 ἀπόφασιν τοῦ Μονομελοῦς Πρωτοδικείου Ροδόπης, ἀνακοινοῦμεν :

Πρὸς γνῶσιν τῶν κεκτημένων ἢ ἀξιούντων δικαιώματα κυριότητος ἐπὶ τῶν ἀπαλλοτριωθέντων ἐδαφικῶν καὶ κτιριακῶν τμημάτων λόγῳ ρυμοτομίας, πρὸς ὁριστικὴν καὶ συμφώνως πρὸς τὸ ἰσχύον σχέδιον τῆς πόλεως Κομοτηνῆς διάνοιξιν τῶν μεταξὺ τῶν Ο.Τ. 263-262, 259-263, 253-264, 254β-263, 254β-253, 255-259, 254Α-259 ὁδῶν ὡς ἐπίσης καὶ τῶν τυχὸν ἐπὶ τούτων ἐγγεγραμμένων ἐνυποθήκων ἢ κατασχόντων δανειστῶν ἢ τρίτων διεκδικητῶν, ὅτι κατετέθησαν εἰς τὸ ἐν Κομοτηνῇ Γραφεῖον τοῦ Ταμείου Παρακαταθηκῶν καὶ Δανείων ὑπὲρ τῶν κάτωθι φερομένων ὡς δικαιούχων :

1. Χριστοφόρου Καραφύλλη δρχ. τρία ἑκατομμύρια τετρακόσιαι ἑξήκοντα ἐννέα χιλιάδες ὀκτακόσιαι ὀγδοήκοντα (3.469.880) διὰ τοῦ ὑπ' ἀριθ. 14087/13.7.1979 γραμματίου.

2. Εὐδοκίας Πασσοπούλου δρχ. δύο ἑκατομμύρια τεσσαράκοντα ἓξ χιλιάδες διακόσιαι τεσσαράκοντα ὀκτὼ (2.046.248) διὰ τοῦ ὑπ' ἀριθ. 14088/13.7.1979 γραμματίου.

3. Εὐσταθίου Γιαντσίδη δραχμαὶ ἓν ἑκατομμύριον τριακόσιαι ἐννέα χιλιάδες ὀκτακόσιαι ἑξήκοντα τέσσαρες (1.309.864) διὰ τοῦ ὑπ' ἀριθ. 14089/13.7.1979 γραμματίου.

4. Μαγδαληνῆς Εὐαγγελίδου δραχμαὶ ἓν ἑκατομμύριον τετρακόσιαι ἓξ χιλιάδες τετρακόσια ὀγδοήκοντα (1.406.480) διὰ τοῦ ὑπ' ἀριθ. 14090/13.7.1979 γραμματίου.

5. Ἰωάννη Χρυσοχοΐδη δραχμαὶ ἑξακόσιαι εἴκοσι τέσσαρες χιλιάδες πεντακόσιες ἑβδομήκοντα ἐννέα (624.579) διὰ τοῦ ὑπ' ἀριθ. 14091/13.7.79 γραμματίου.

6. Θύμιου Κουτσογιάννη καὶ κληρονόμων Ἠλία Κουτσογιάννη δραχμαὶ ὀκτακόσιαι ἑξήκοντα μία χιλιάδες ἑπτακόσιαι ὀγδοήκοντα (861.780) διὰ τοῦ ὑπ' ἀριθ. 14092/13.7.1979.

7. Γεωργίου Ἄννης καὶ Κων/νου Πολυζωΐδη καὶ Ἀναστασίας Κονιδάρη δραχμαὶ ἑκατὸν τεσσαράκοντα χιλιάδες τετρακόσιαι (140.400) διὰ τοῦ ὑπ' ἀριθ. 14093/13.7.1979 γραμματίου.

8. Βασιλείου καὶ Χρυσούλας Κιατιπίδου δραχμαὶ δύο ἑκατομμύρια δέκα τρεῖς χιλιάδες ἑπτακόσιαι εἴκοσι (2.013.720) διὰ τοῦ ὑπ' ἀριθ. 14.094/13.7.1979 γραμματίου.

9. Σιδέρη Τεγόπουλου καὶ Χρήστου Ρουπγίδη δραχμαὶ τεσσαράκοντα πέντε χιλιάδες (45.000) διὰ τοῦ ὑπ' ἀριθ. 14095/13.7.1979.

10. Σαλῆ Χουσεὶν δραχμαὶ τριακόσιαι εἴκοσι ἓξ χιλιάδες ἑξακόσιαι τεσσαράκοντα (326.640) διὰ τοῦ ὑπ' ἀριθ. 14096/13.7.1979 γραμματίου.

11. Μουσταφᾶ Οὐζὲρ δραχμαὶ ἓν ἑκατομμύριον πεντακόσιαι χιλιάδες διακόσιαι τεσσαράκοντα (1.500.240) διὰ τοῦ ὑπ' ἀριθ. 14097/13.7.1979 γραμματίου.

12. Δημητρίου Λεμοντζῆ δραχμαὶ ἐννεακόσιαι πεντήκοντα ἐννέα χιλιάδες διακόσιαι (959.200) διὰ τοῦ ὑπ' ἀριθ. 14098/13.7.1979 γραμματίου.

13. Ἀνδρέα Παριανοῦ καὶ Ἀχιλλέα Σοφιανοῦ δραχμαὶ ἐννεακόσιαι ὀγδοήκοντα δύο χιλιάδες ἐννεακόσιαι ὀγδοήκοντα τέσσαρες (982.984) διὰ τοῦ ὑπ' ἀριθ. 14099/13.7.1979 γραμματίου.

14. Χασὰν Ἀχμὲτ δραχμαὶ ἑκατὸν ἐνενήκοντα χιλιάδες ὀκτακόσιαι τεσσαράκοντα (190.840) διὰ τοῦ ὑπ' ἀριθ. 14100/13.7.1979 γραμματίου.

15. Χριστοφόρου Καραφύλλη δραχμαὶ τεσσαράκοντα μία χιλιάδες πεντακόσιαι (41.500) διὰ τοῦ ὑπ' ἀριθ. 14101/13.7.1979 γραμματίου.

16. Κεβὸρκ Ματεοσιὰν δραχμαὶ ἐννεακόσιαι ἐνενήκοντα ὀκτὼ χιλιάδες διακόσιαι ἐνενήκοντα δύο (998.292) διὰ τοῦ ὑπ' ἀριθ. 14102/13.7.1979 γραμματίου.

17. Γεωργίου Χαραλαμπίδη δραχμαὶ τετρακόσιαι πεντήκοντα μία χιλιάδες ἑξακόσιαι ὀγδοήκοντα (451.680) διὰ τοῦ ὑπ' ἀριθ. 14103/13.7.1979 γραμματίου.

18. Χουσεὶν Χ''Ιμπραὴμ καὶ Φατμὲ Ντεριτζῆ Ἀλῆ δραχμαὶ δύο ἑκατομμύρια πεντακόσιαι ἐνενήκοντα τρεῖς χιλιάδες τριάκοντα δύο (2.593.032) διὰ τοῦ ὑπ' ἀριθ. 14104/13.7.1979 γραμματίου.

19. Ο.Τ.Ε. δραχμαὶ δέκα ἑπτὰ χιλιάδες ἑπτακόσιαι εἴκοσι (17.720) διὰ τοῦ ὑπ' ἀριθ. 14105/13.7.1979 γραμματίου.

Τὰ ἀνωτέρω γραμμάτια ὁ Δῆμος Κομοτηναίων κατέθεσεν εἰς τὸν συμβολαιογράφον Κομοτηνῆς Ἰωάννην Γ. Βλαμίδην, συνταχθείσης τῆς ὑπ' ἀριθ. 25908/9.8.1978 πράξεώς του.

Ἐν Κομοτηνῇ τῇ 31 Αὐγούστου 1979

Ὁ Δήμαρχος
ΑΝΔΡ. ΣΤΟΓΙΑΝΝΙΔΗΣ

ΑΠΟ ΤΟ ΕΘΝΙΚΟ ΤΥΠΟΓΡΑΦΕΙΟ